

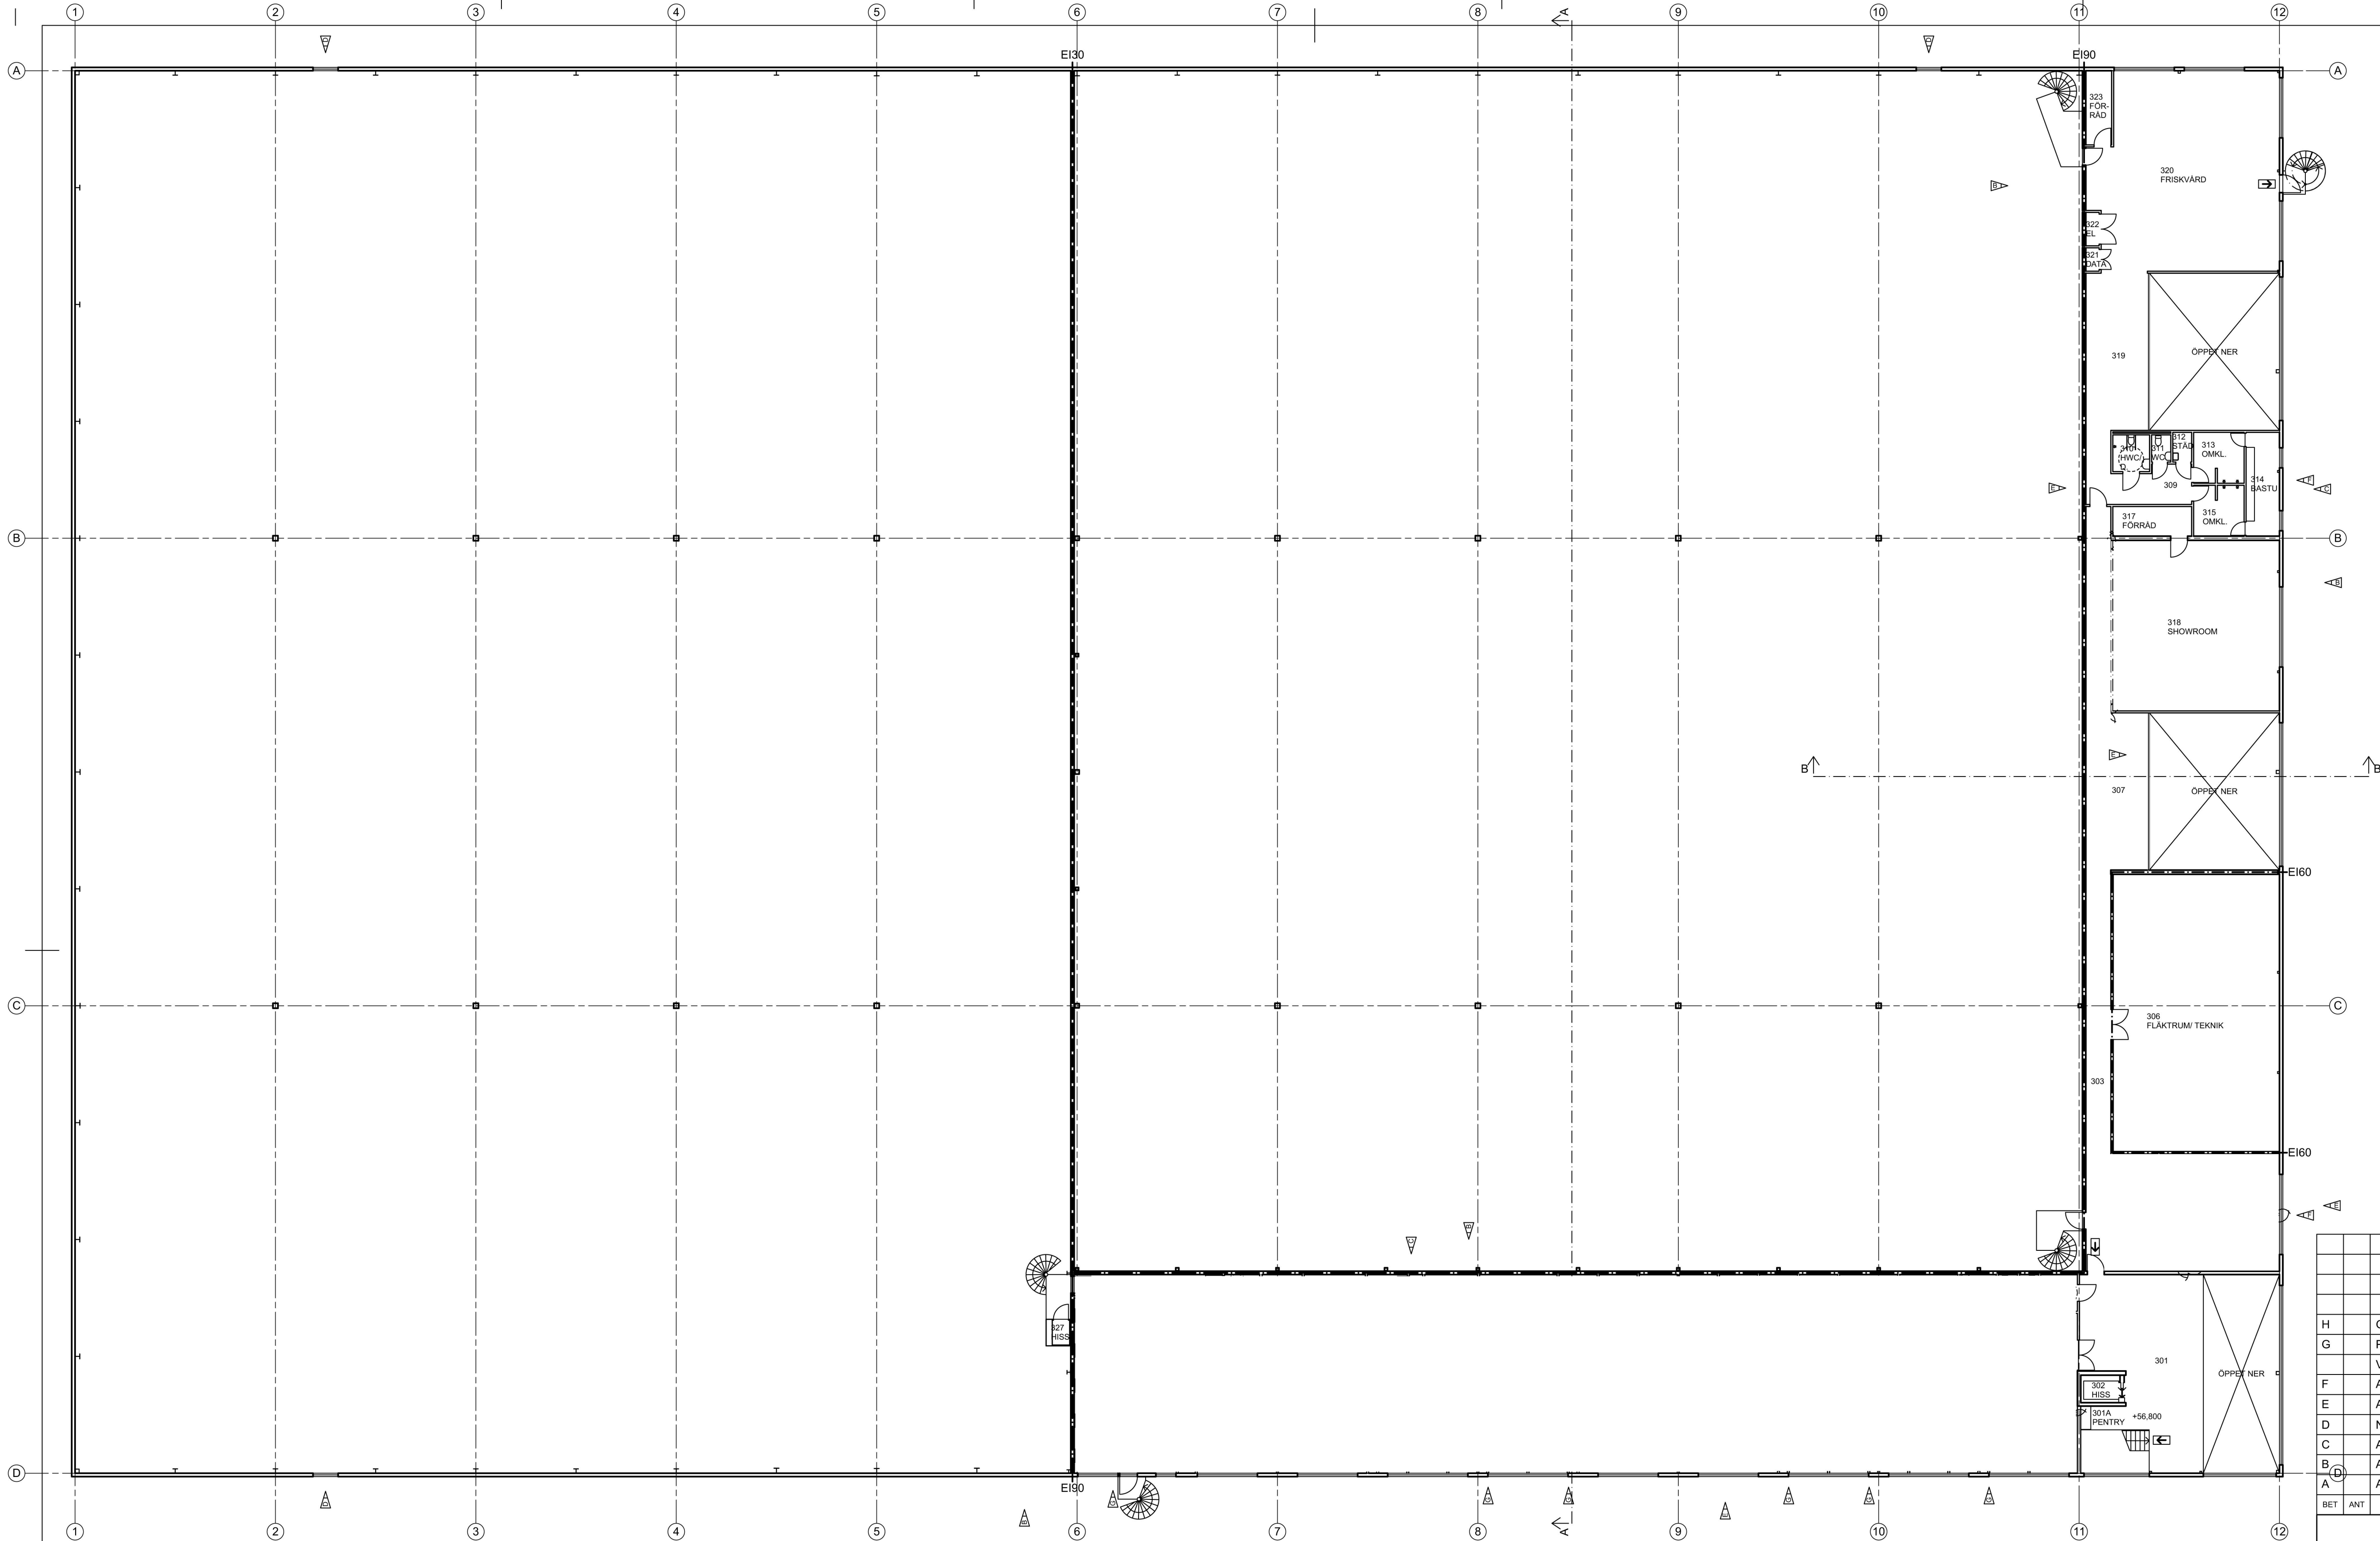


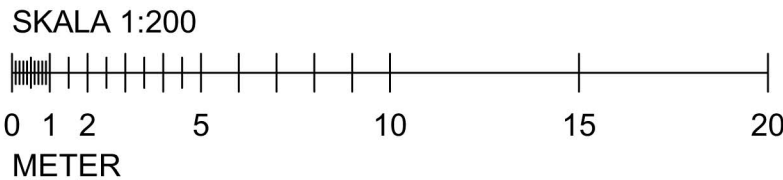

- BETECKNINGAR
- BRANDCELL EI30
 - BRANDCELL EI60
 - BRANDCELL EI90
 - UTRYMNINGSVÄG

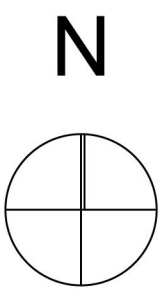

RITNINGEN ÄR SKYDDAD ENLIGT UPPHOVSRÄTTSLAGEN OCH FÅR INTE KOPIERAS, SPRIDAS ELLER I ÖVRIGT ANVÄNDAS UTAN UPPHOVSMANNENS MEDGIVANDE

FORMAT A1: SKALA 1:200
FORMAT A3: SKALA 1:400

H	GLASPARTIER UTGÅR	18.07.04	AH
G	PARTIER OCH INNER-VÄGGAR FLYTTADE	18.06.28	AH
F	ALLM. REV.	18.05.23	AH
E	ALLM. REV.	18.05.21	AH
D	NYA FÖNSTER	18.03.19	AH
C	ALLM. REV.	17.12.19	AH
B	ALLM. REV.	17.12.07	AH
A	ALLM. REV.	17.11.27	AH
BET	ANT	ÄNDRING AVSER	DATUM
		Sign.	

BYGGHANDLING			
Nelco			
ARKET			
A	ARKET, Box 95, 341 22 Ljungby, 0372/ 825 20		
UPPDRAG NR	RTAD AV	HANDLÄGGARE	
5/17	AH	ALF HANSSON	
DATUM	ANSVARIG		
2017-10-16	ALF HANSSON		
NYBYGGNAD AV INDUSTRI AVSTYCKNING FRÅN BROBY 1:1 OCH MÄRSTA 21:29, SIGTUNA KOMMUN			
PLAN 3			
SKALA 1:200	NUMMER A-40.1-003	BET H	