


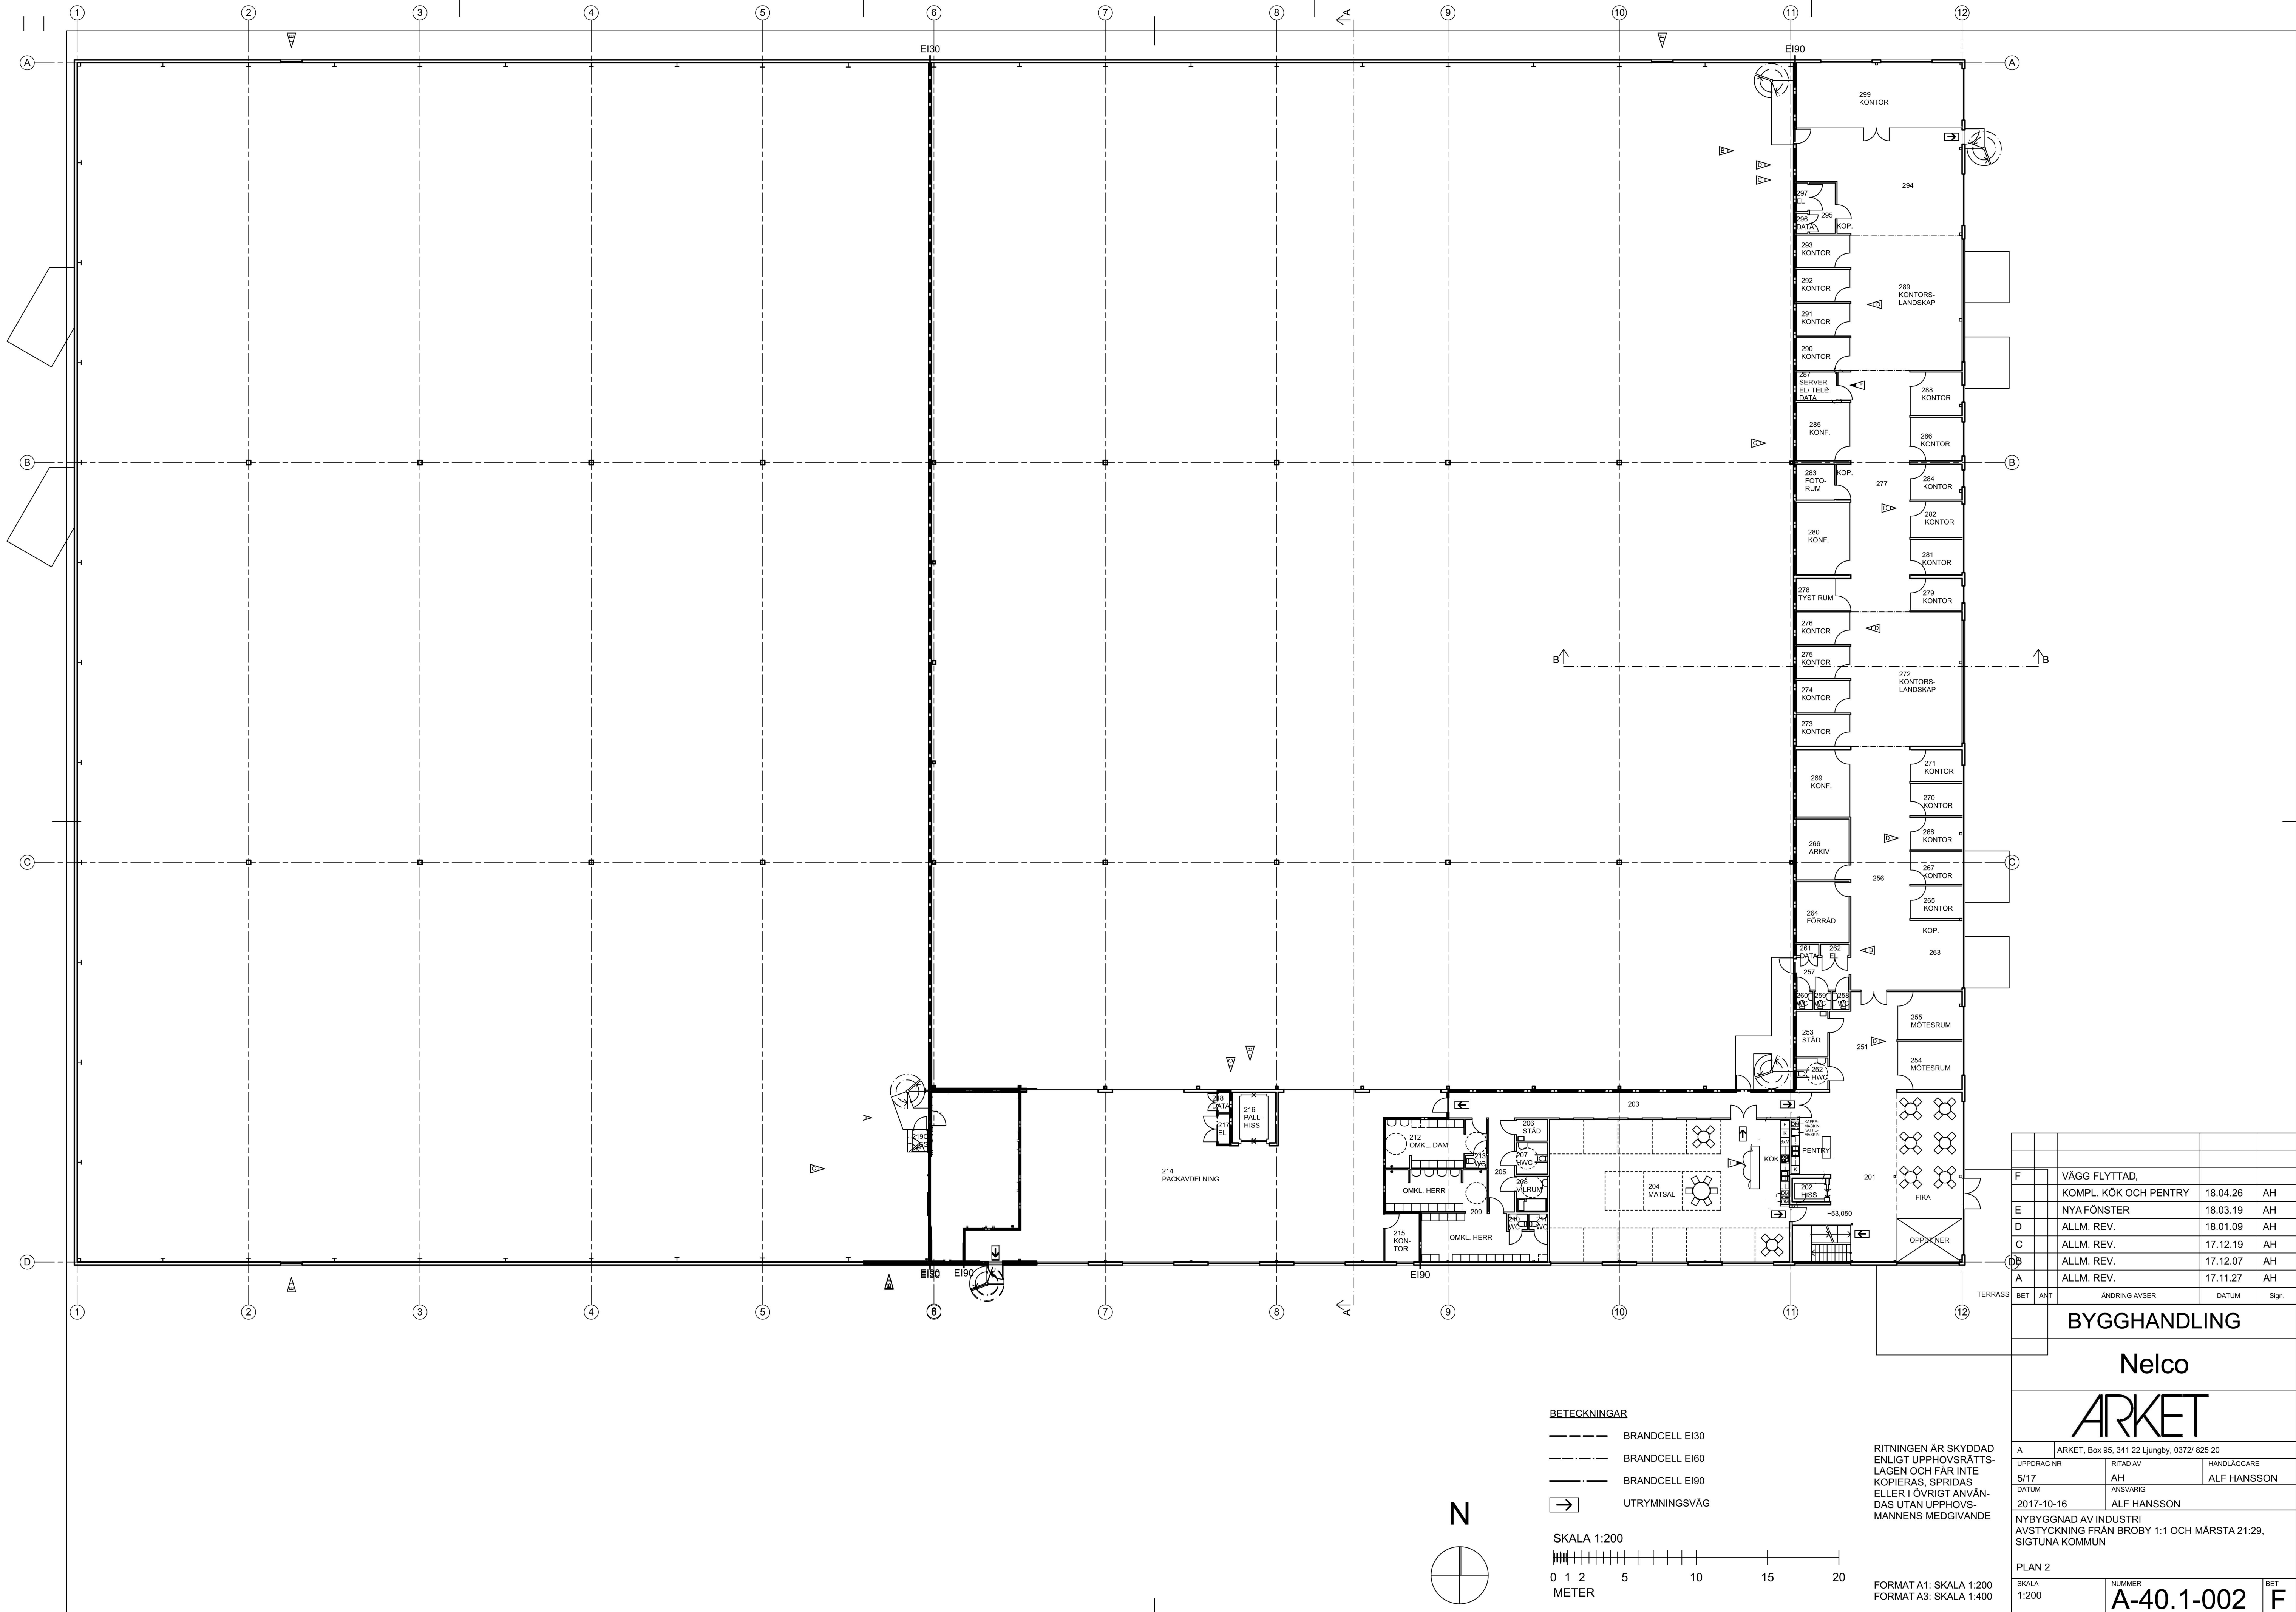

F			VÄGG FLYTTAD,		
			KOMPL. KÖK OCH PENTRY	18.04.26	AH
E			NYA FÖNSTER	18.03.19	AH
D			ALLM. REV.	18.01.09	AH
C			ALLM. REV.	17.12.19	AH
DB			ALLM. REV.	17.12.07	AH
A			ALLM. REV.	17.11.27	AH
	BET	ANT	ÄNDRING AVSER	DATUM	Sign.
BYGGHANDLING					
Nelco					
ARKET					
A	ARKET, Box 95, 341 22 Ljungby, 0372/ 825 20				
UPPDRAG NR	5/17	RITAD AV	AH	HANDLÄGGARE	ALF HANSSON
DATUM	2017-10-16	ANSVARIG	ALF HANSSON		
NYBYGGNAD AV INDUSTRI AVSTYCKNING FRÅN BROBY 1:1 OCH MÄRSTA 21:29, SIGTUNA KOMMUN					
PLAN 2					
SKALA	1:200	NUMMER	A-40.1-002		BET F