


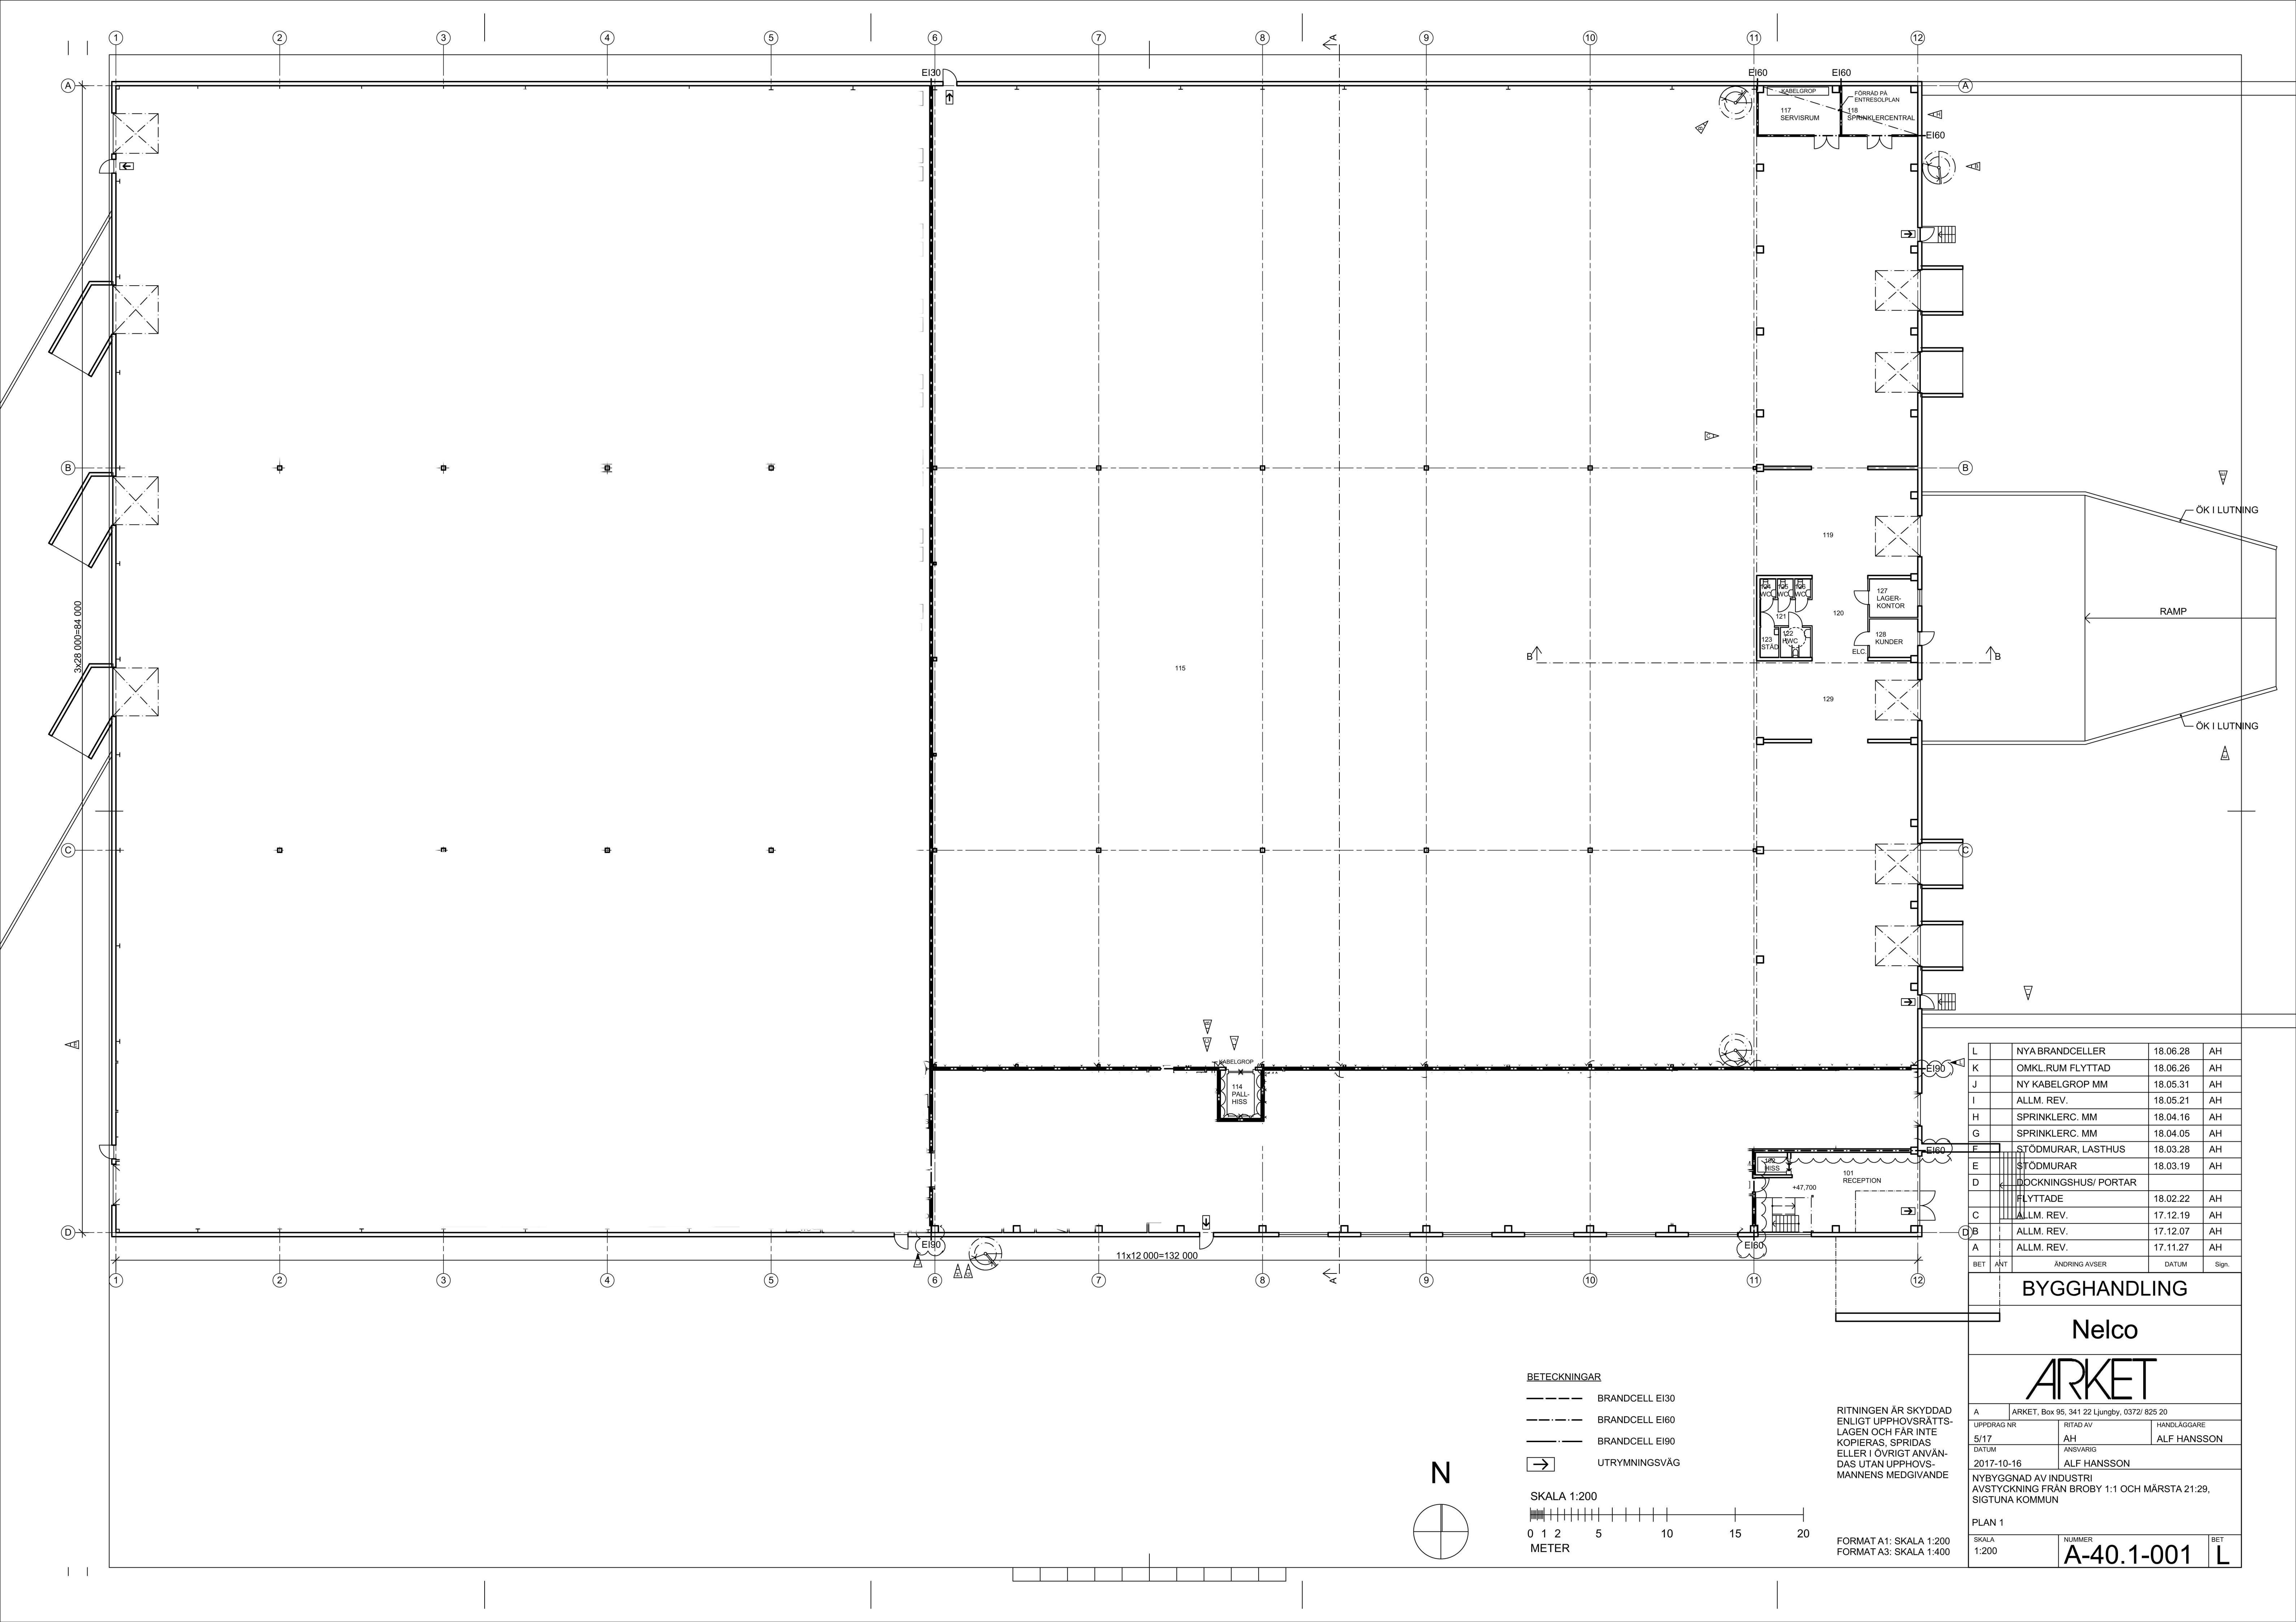



3x28 000=84 000

A

D

11x12 000=132 000

- BETECKNINGAR
- BRANDCELL EI30
 - BRANDCELL EI60
 - BRANDCELL EI90
 - UTRYMNINGSVÄG

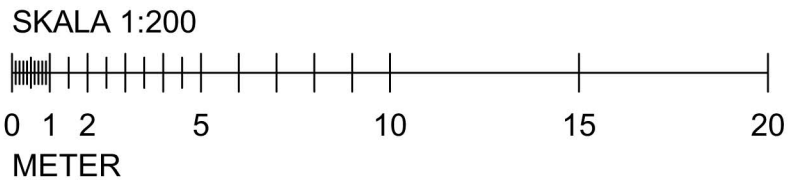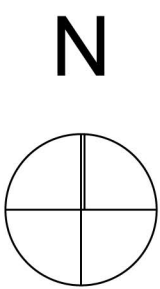

RITNINGEN ÄR SKYDDAD ENLIGT UPPHOVSRETTSLAGEN OCH FÅR INTE KOPIERAS, SPRIDAS ELLER I ÖVRIGT ANVÄNDAS UTAN UPPHOVSMANNENS MEDGIVANDE

FORMAT A1: SKALA 1:200
FORMAT A3: SKALA 1:400

L	NYA BRANDCELLER	18.06.28	AH
K	OMKL. RUM FLYTTAD	18.06.26	AH
J	NY KABELGROP MM	18.05.31	AH
I	ALLM. REV.	18.05.21	AH
H	SPRINKLERC. MM	18.04.16	AH
G	SPRINKLERC. MM	18.04.05	AH
F	STÖDMURAR, LASTHUS	18.03.28	AH
E	STÖDMURAR	18.03.19	AH
D	DOCKNINGSHUS/ PORTAR		
C	FLYTTADE	18.02.22	AH
B	ALLM. REV.	17.12.19	AH
A	ALLM. REV.	17.12.07	AH
BET	ÄNDRING AVSER	DATUM	Sign.

BYGGHANDLING

Nelco

ARKET

A	ARKET, Box 95, 341 22 Ljungby, 0372/ 825 20		
UPPDRAG NR	RTAD AV	HANDLÄGGARE	
5/17	AH	ALF HANSSON	
DATUM	ANSVARIG		
2017-10-16	ALF HANSSON		
NYBYGGNAD AV INDUSTRI AVSTYCKNING FRÅN BROBY 1:1 OCH MÄRSTA 21:29, SIGTUNA KOMMUN			
PLAN 1			
SKALA 1:200	NUMMER A-40.1-001	BET L	